


### POZNÁMKA

- všechny kóty je nutno před prováděním ověřit na místě
- nové schody z ulice Maiselovy budou betonové obložené kamenem
- nové rameno hlavního středového schodiště bude betonové provedeno i se zábradlím v kopii stávajících ramen
- strop na klenbách štuková omítka jinak SDK v tl 15 mm
- výšky dle uložení konstrukce nebo na WC a šatně dle výšky podhledu a interiéru(barový pult)
- posuvné dveře požární s nadvětlíkem volnosti i možnosti budou upřesněny dle dodavatele dveří D13
- posuvné dveře bez nadvětlíku prosklené budou upřesněny dle dodavatele dveří D16

ČÍSLO MÍSTNOSTI	NÁZEV MÍSTNOSTI	PLOCHA	POVRCH PODLAHY	P	POVRCH STĚN	POZNÁMKA
0.01	CHODBA	8,27	keramická dlažba	A	štuková omítka sanační	
02	CHODBA	8,74	keramická dlažba	A	štuková omítka sanační	
03	CHODBA	11,82	keramická dlažba	A	vápenná omítka	v části sanační omítka
04	WC INVALIDNÍ	2,65	keramická dlažba - spárovat hydroizolačním tmelem	A	vápenná omítka	v části sanační omítka
05	WC 1	2,45	keramická dlažba - spárovat hydroizolačním tmelem	A	vápenná omítka	keramický obklad do v. 2m odvětrávací mezera 50mm
06	WC 2	2,45	keramická dlažba - spárovat hydroizolačním tmelem	A	vápenná omítka	keramický obklad do v. 2m odvětrávací mezera 50mm
07	KUCHYŇ	35,96	keramická dlažba - spárovat hydroizolačním tmelem	A	vápenná omítka	odvětrávací mezera 50mm
08	OFIS	4,13	keramická dlažba - spárovat hydroizolačním tmelem	A	vápenná omítka	keramický obklad do v. 2m odvětrávací mezera 50mm
09	RESTAURACE - BAR	174,62	keramická dlažba	A	štuková omítka sanační	
0.10	ŠATNA 1	5,50	keramická dlažba	A	vápenná omítka	odvětrávací mezera 50mm
11	ŠATNA 2	5,50	keramická dlažba	A	vápenná omítka	odvětrávací mezera 50mm
.12	SKLAD	2,32	keramická dlažba	A	štuková omítka	keramický obklad do v. 2m odvětrávací mezera 50mm
.13	BAR	13,4	keramická dlažba	A	štuková omítka sanační	
.13a	SKLAD	4,35	keramická dlažba	A	vápenná omítka sanační	
14	ÚKLID	1,32	keramická dlažba - spárovat hydroizolačním tmelem	A	vápenná omítka sanační	
15	SPRCHA 1	2,05	keramická dlažba - spárovat hydroizolačním tmelem	A	vápenná omítka	keramický obklad do v. 2m odvětrávací mezera 50mm
16	SPRCHA 2	2,05	keramická dlažba - spárovat hydroizolačním tmelem	A	vápenná omítka	keramický obklad do v. 2m odvětrávací mezera 50mm
17	VSTUPNÍ HALA	15,27	keramická dlažba	A	štuková omítka	v části sanační omítka
18	WC ŽENY	10,20	keramická dlažba - spárovat hydroizolačním tmelem	A	štuková omítka	keramický obklad do v. 2m odvětrávací mezera 50mm
19	WC MUŽI	12,52	keramická dlažba - spárovat hydroizolačním tmelem	A	štuková omítka	keramický obklad do v. 2m odvětrávací mezera 50mm
0.20	PŘEDSÍŇ	8,43	keramická dlažba	A	štuková omítka	v části sanační omítka
21	STROJOVNA VZT - KOTELNA	23,53	keramická dlažba	A	vápenná omítka	v části sanační omítka
22	CHODBA	6,44	keramická dlažba	A	štuková omítka	v části sanační omítka
23	SKLAD POTRAVIN	9,19	keramická dlažba - spárovat hydroizolačním tmelem	A	štuková omítka	v části sanační omítka
24	HRUBÁ PŘÍPRAVNA A SKLAD ZELENINY	9,19	keramická dlažba - spárovat hydroizolačním tmelem	A	štuková omítka	keramický obklad do v. 2m odvětrávací mezera 50mm
25	ÚKLID	0,58	keramická dlažba - spárovat hydroizolačním tmelem	A	štuková omítka	keramický obklad do v. 2m odvětrávací mezera 50mm
26	ÚKLID	0,75	keramická dlažba - spárovat hydroizolačním tmelem	A	štuková omítka	v části sanační omítka
27	SKLAD ODPADKŮ	4,62	keramická dlažba - spárovat hydroizolačním tmelem	A	vápenná omítka	keramický obklad do v. 2m odvětrávací mezera 50mm
28	ŠATNA	7,58	keramická dlažba	A	štuková omítka sanační	
29	BAR	7,56	keramická dlažba	A	štuková omítka sanační	
30	PARKET	20,00				

### LEGENDA

- BOURÁNÍ
- STÁVAJÍCÍ KONSTRUKCE
- POROTHERM (6.5P-D,11.5P-D, 24P-D, 30P-D, )-TL.75,125,250,300
- CIHLA PLŇA CP (140\*230\*65)-TL.150,300
- AKUSTICKÉ ZDIVO - BROUŠENÁ CIHLA ŠALOVACÍ SMZ 24

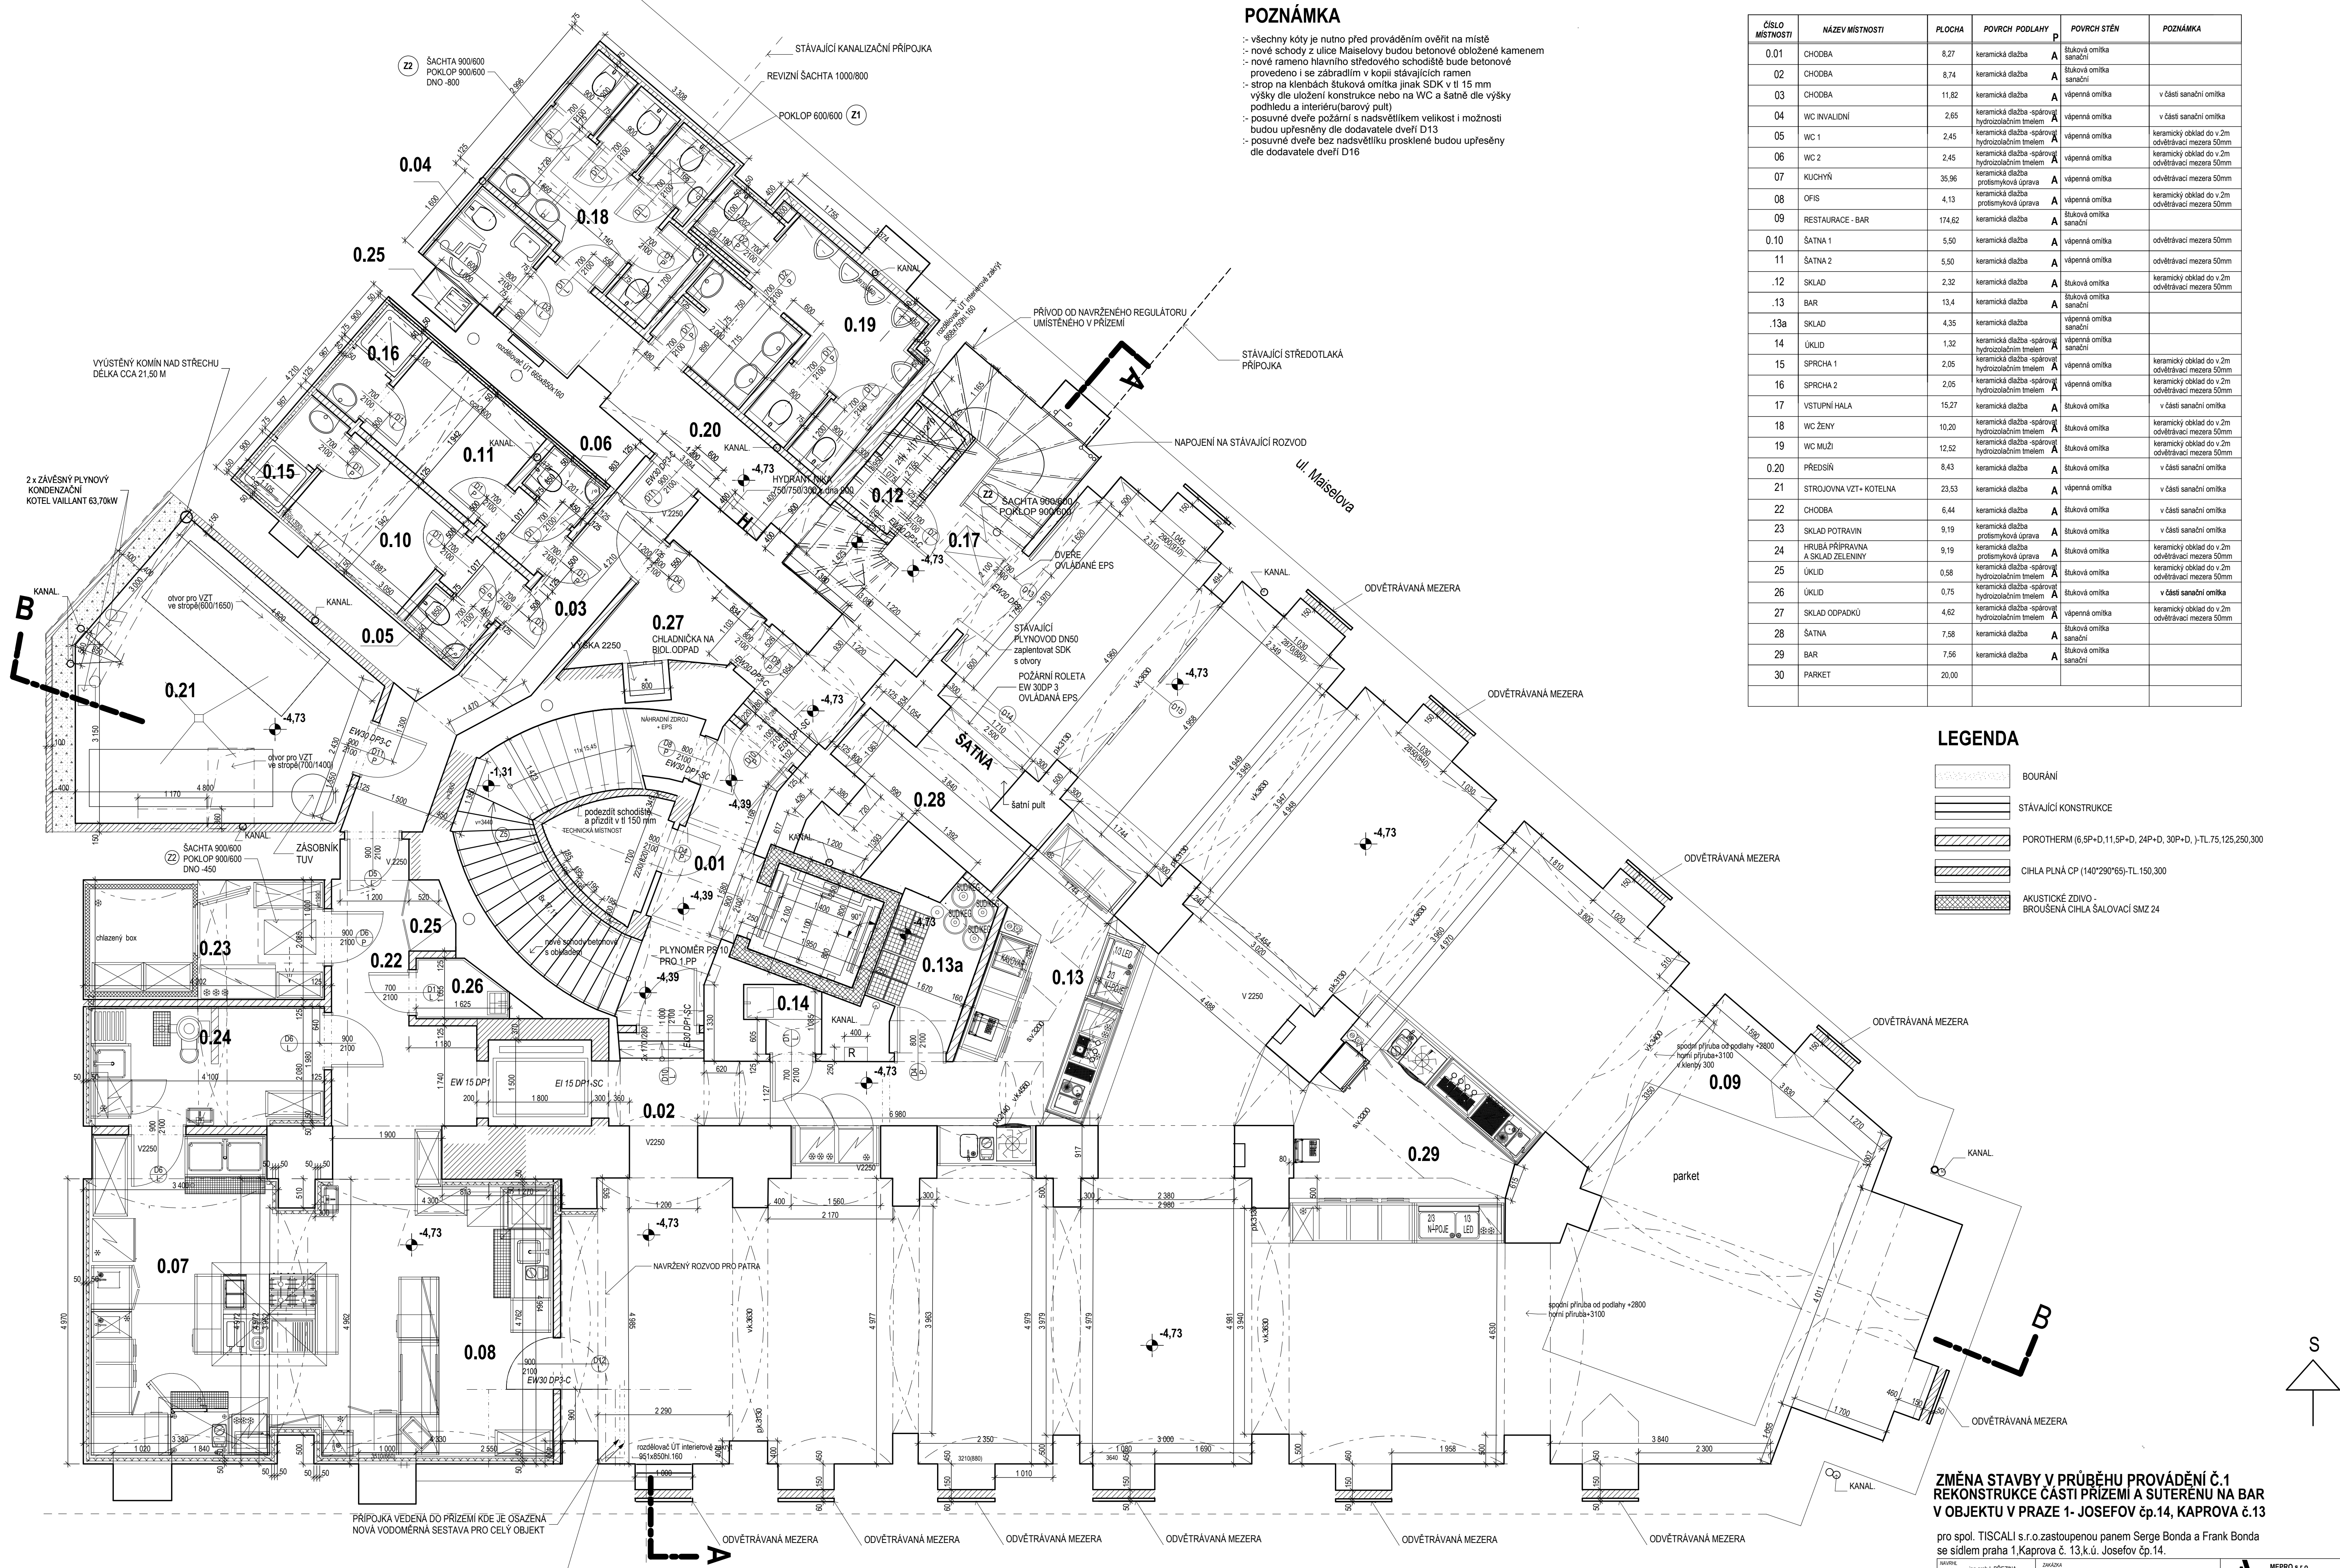

### ZMĚNA STAVBY V PRŮBĚHU PROVÁDĚNÍ Č.1 REKONSTRUKCE ČÁSTI PRÍZEMÍ A SUTERÉNU NA BAR V OBJEKTU V PRAZE 1- JOSEFOV čp.14, KAPROVA č.13

pro spol. TISCALI s.r.o. zastoupenou panem Serge Bonda a Frank Bonda se sídlem Praha 1, Kaprova č. 13, k.ú. Josefov čp.14.

PROJEKTANT	ing. arch. I. BREZINA L. TUMOVÁ	ZÁKAZNÍK	REKONSTRUKCE ČÁSTI PRÍZEMÍ A SUTERÉNU KAPROVA 13, PRAHA 1, JOSEFOV ČP. 14
SCHVÁLIL	ing. arch. I. BREZINA	OSAH	Projekt pro stavební povolení
DOPLŇKOVÉ	DSP	STAVBA	MEPRO s.r.o. architektura a inženýring s.r.o. Provozovna 1108 16100 Praha
KOTOVANÝ V	mm	ARČOV ČÍSLO	duben 2014
			PŮDORYS 1.PP - SUTERÉN
			03-02/14 02